

BUDYNEK 1 - LOKAL A2

RZUT PIĘTRA

Metraż mieszkania 162,95 m²

PIĘTRO

Pokój dzienny z aneksem kuchennym	28,85 m ²
Przedśionek	3,80 m ²
Schody	8,10 m ²
Łazienka	3,85 m ²
Korytarz 1	12,25 m ²
Korytarz 2	2,35 m ²
Pokój	12,95 m ²
Łazienka	6,20 m ²
Pokój	15,20 m ²
Schody	4,80 m ²

PODDASZE

Poddasze	64,60 m ²
	86,90 m ² pow. netto

WARIANT FUNKCJONALNY LOKALU Z SALONEM, JADALNIĄ, DUŻĄ KUCHNIĄ I DWOMA POKOJAMI

Ze względu na trwające prace projektowe i budowlane podane wymiary i powierzchnie pomieszczeń oraz lokalizacje urządzeń sanitarnych mogą ulec zmianie. Prezentowane, przykładowe wykończenie i wyposażenie lokali ma charakter poglądowy i nie stanowi zobowiązania umownego dewelopera.



SKALA 1 : 75

BUDYNEK 1 - LOKAL A2

RZUT PODDASZA

Metraż mieszkania 162,95 m²

PIĘTRO


Pokój dzienny z aneksem kuchennym	28,85 m ²
Przedsiónek	3,80 m ²
Schody	8,10 m ²
Łazienka	3,85 m ²
Korytarz 1	12,25 m ²
Korytarz 2	2,35 m ²
Pokój	12,95 m ²
Łazienka	6,20 m ²
Pokój	15,20 m ²
Schody	4,80 m ²

PODDASZE

Poddasze 64,60 m²
86,90 m² pow. netto

PRZYKŁADOWY SCHEMAT FUNKCJONALNY PODDASZA

Ze względu na trwające prace projektowe i budowlane podane wymiary i powierzchnie pomieszczeń oraz lokalizacje urządzeń sanitarnych mogą ulec zmianie. Prezentowane, przykładowe wykończenie i wyposażenie lokali ma charakter poglądowy i nie stanowi zobowiązania umownego dewelopera.

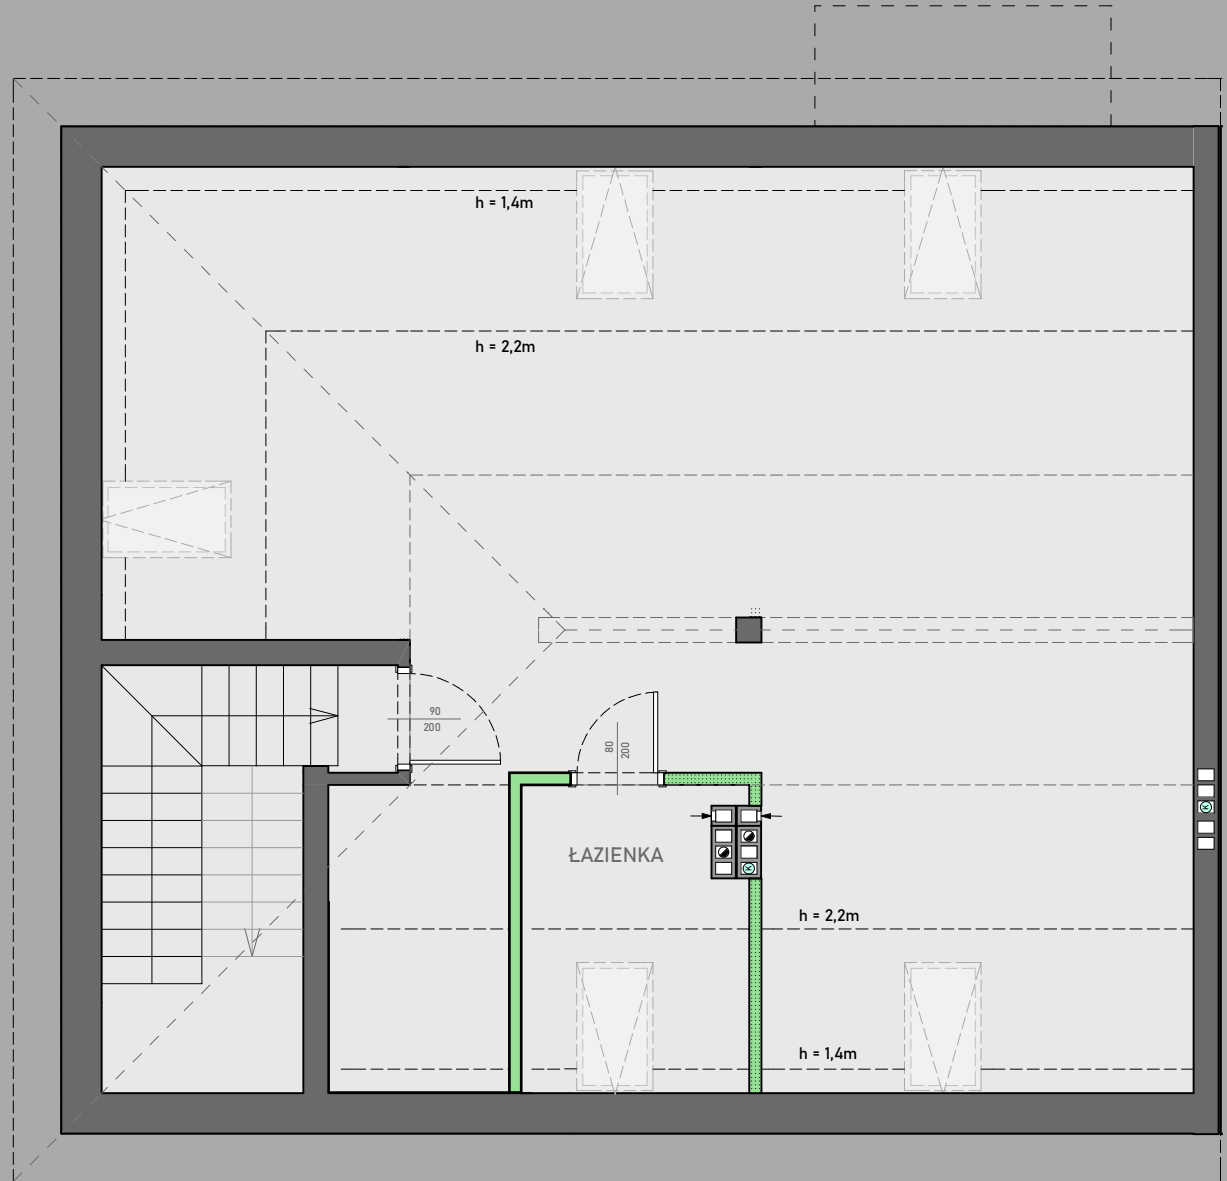

SKALA 1 : 75