

BUDYNEK 3 - LOKAL B1

RZUT PARTERU

Metraż mieszkania 177,15 m²

PARTER

Pokój dzienny z aneksem kuchennym	39,90 m ²
Toaleta	2,75 m ²
Wiatrołap	3,60 m ²
Pokój	10,15 m ²
Komunikacja	5,55 m ²

PIĘTRO


Pokój	10,15 m ²
Pokój	10,00 m ²
Łazienka	5,40 m ²
Komunikacja	11,25 m ²
Pokój	14,05 m ²
Pokój	15,05 m ²
Schody	4,50 m ²

PODDASZE

Poddasze	44,80 m ²
	63,30 m ² pow. netto

WARIANT FUNKCJONALNY PARTERU Z DUŻYM ALONEM, POŁĄCZONYM Z JADALNIĄ ORAZ Z PRZESTRONNĄ, WYGODNĄ KUCHNIĄ

Ze względu na trwające prace projektowe i budowlane podane wymiary i powierzchnie pomieszczeń oraz lokalizacje urządzeń sanitarnych mogą ulec zmianie. Prezentowane, przykładowe wykończenie i wyposażenie lokali ma charakter poglądowy i nie stanowi zobowiązania umownego dewelopera.

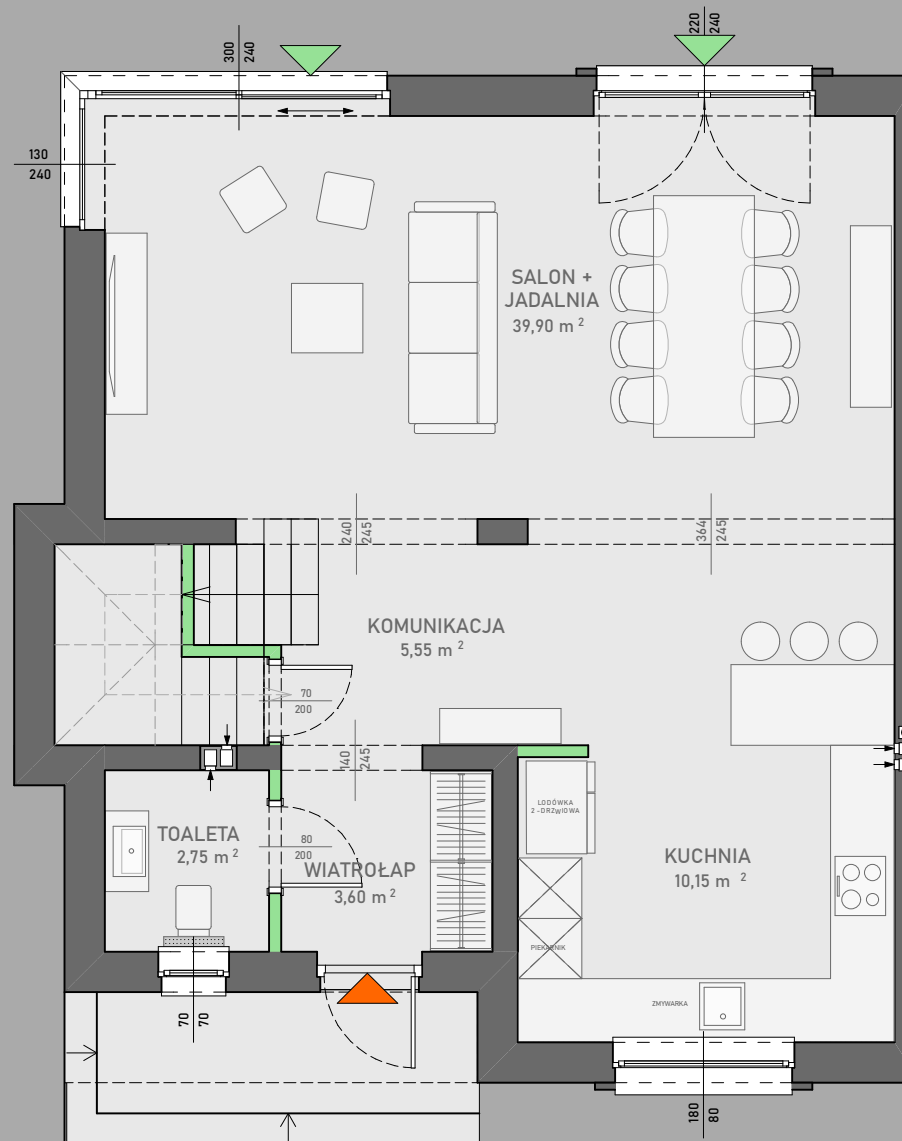

SKALA 1 : 75

BUDYNEK 3 - LOKAL B1

RZUT PIĘTRA

Metraż mieszkania 177,15 m²

PARTER

Pokój dzienny z aneksem kuchennym	39,90 m ²
Toaleta	2,75 m ²
Wiatrołap	3,60 m ²
Pokój	10,15 m ²
Komunikacja	5,55 m ²

PIĘTRO


Pokój	10,15 m ²
Pokój	10,00 m ²
Łazienka	5,40 m ²
Komunikacja	11,25 m ²
Pokój	14,05 m ²
Pokój	15,05 m ²
Schody	4,50 m ²

PODDASZE

Poddasze	44,80 m ²
	63,30 m ² pow. netto

WARIANT FUNKCJONALNY PIĘTRA Z DWOMA POKOJAMI, DUŻĄ SYPIALNIĄ, DODATKOWĄ GARDEROBĄ ORAZ DUŻYM SALONEM KĄPIELOWYM

Ze względu na trwające prace projektowe i budowlane podane wymiary i powierzchnie pomieszczeń oraz lokalizacje urządzeń sanitarnych mogą ulec zmianie. Prezentowane, przykładowe wykończenie i wyposażenie lokali ma charakter poglądowy i nie stanowi zobowiązania umownego dewelopera.

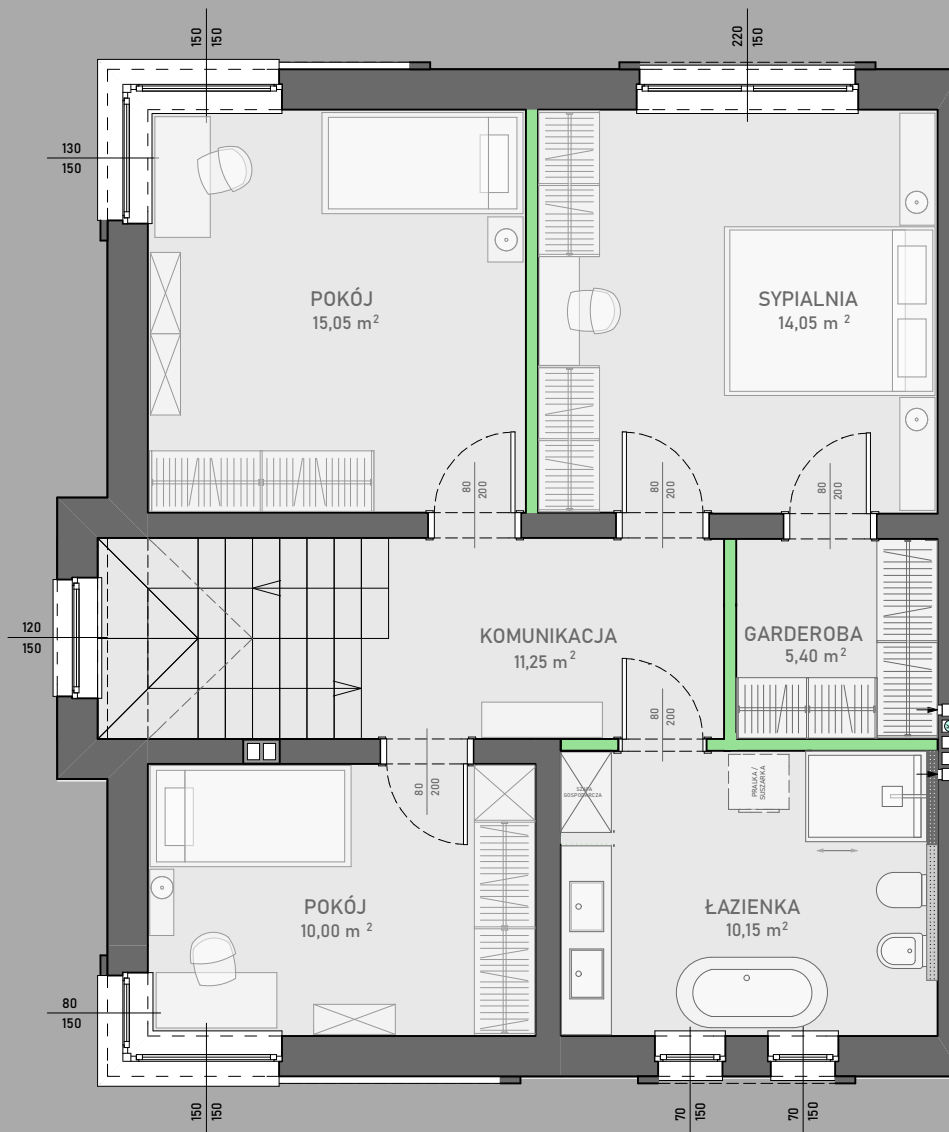

SKALA 1 : 75

BUDYNEK 3 - LOKAL B1

RZUT PODDASZA

Metraż mieszkania 177,15 m²

PARTER


Pokój dzienny z aneksem kuchennym	39,90 m ²
Toaleta	2,75 m ²
Wiatrołap	3,60 m ²
Pokój	10,15 m ²
Komunikacja	5,55 m ²

PIĘTRO

Pokój	10,15 m ²
Pokój	10,00 m ²
Łazienka	5,40 m ²
Komunikacja	11,25 m ²
Pokój	14,05 m ²
Pokój	15,05 m ²
Schody	4,50 m ²

PODDASZE

Poddasze	44,80 m ²
	63,30 m ² pow. netto

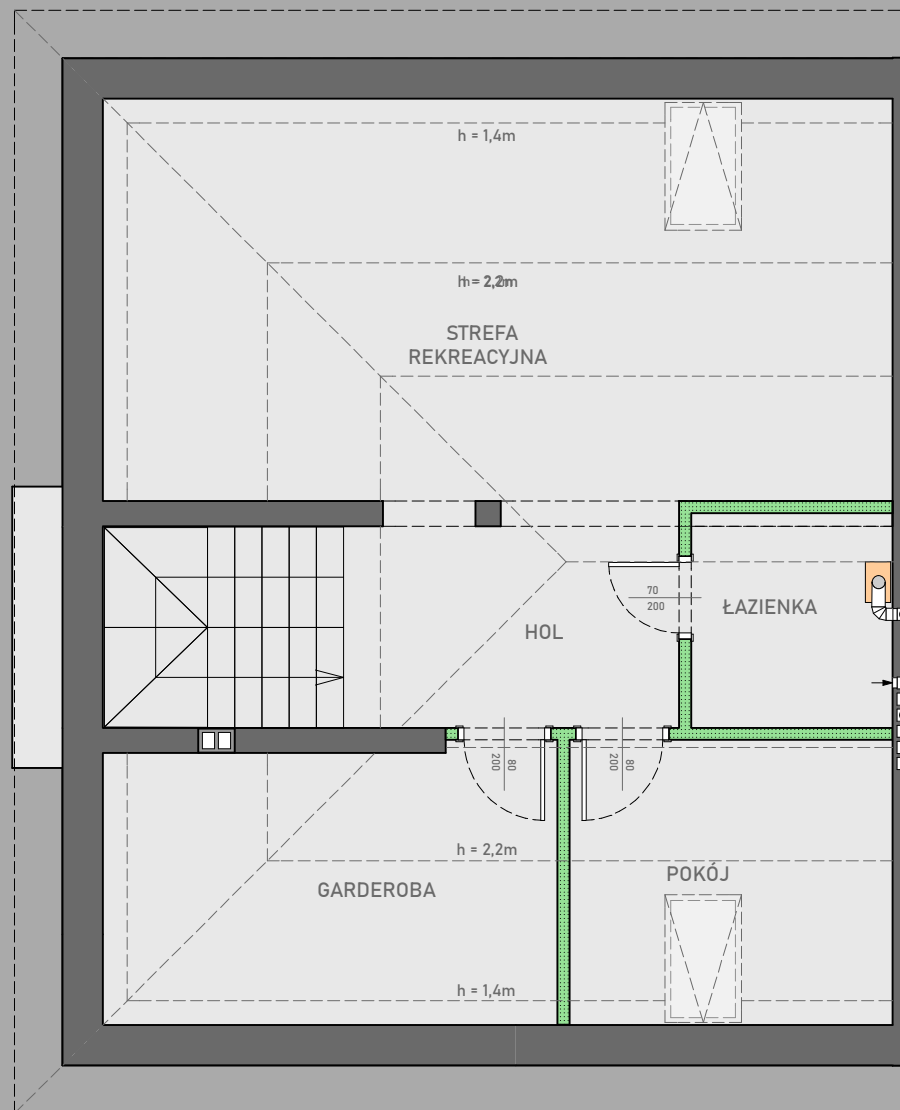

PRZYKŁADOWY SCHEMAT FUNKCJONALNY PODDASZA Z SALĄ REKREACYJNĄ, POKOJEM GOŚCINNYM, GARDEROBĄ I ŁAZIENKĄ

Ze względu na trwające prace projektowe i budowlane podane wymiary i powierzchnie pomieszczeń oraz lokalizacje urządzeń sanitarnych mogą ulec zmianie. Prezentowane, przykładowe wykończenie i wyposażenie lokali ma charakter poglądowy i nie stanowi zobowiązania umownego dewelopera.



SKALA 1 : 75