


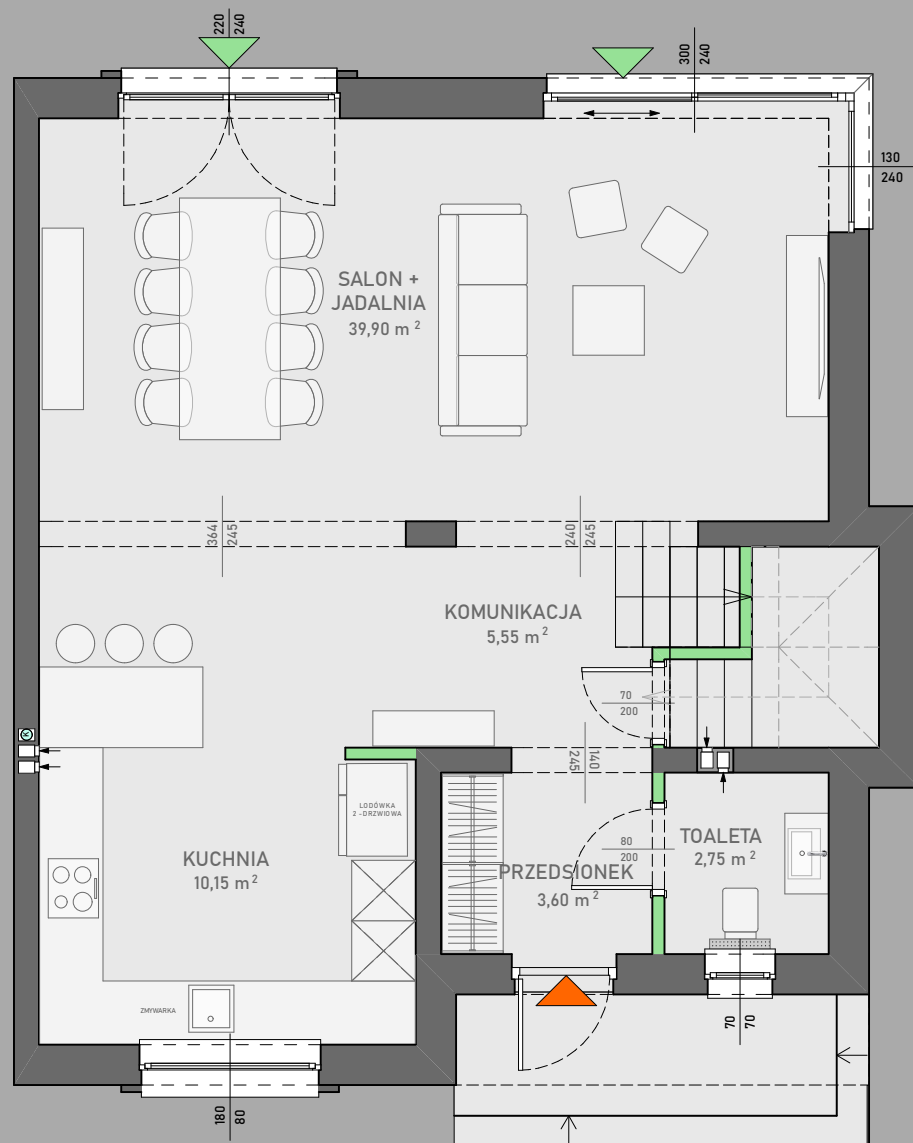

SKALA 1 : 75



BUDYNEK 6 - LOKAL B3

RZUT PARTERU

Metraż mieszkania 177,15 m²

PARTER

Pokój dzienny z aneksem kuchennym	39,90 m ²
Toaleta	2,75 m ²
Wiatrołap	3,60 m ²
Pokój	10,15 m ²
Komunikacja	5,55 m ²

PIĘTRO


Pokój	10,15 m ²
Pokój	10,00 m ²
Łazienka	5,40 m ²
Komunikacja	11,25 m ²
Pokój	14,05 m ²
Pokój	15,05 m ²
Schody	4,50 m ²

PODDASZE

Poddasze	44,80 m ²
	63,30 m ² pow. netto

WARIANT FUNKCJONALNY PARTERU Z DUŻYM ALONEM, POŁĄCZONYM Z JADALNIĄ ORAZ Z PRZESTRONNĄ, WYGODNĄ KUCHNIĄ

Ze względu na trwające prace projektowe i budowlane podane wymiary i powierzchnie pomieszczeń oraz lokalizacje urządzeń sanitarnych mogą ulec zmianie. Prezentowane, przykładowe wykończenie i wyposażenie lokali ma charakter poglądowy i nie stanowi zobowiązania umownego dewelopera.

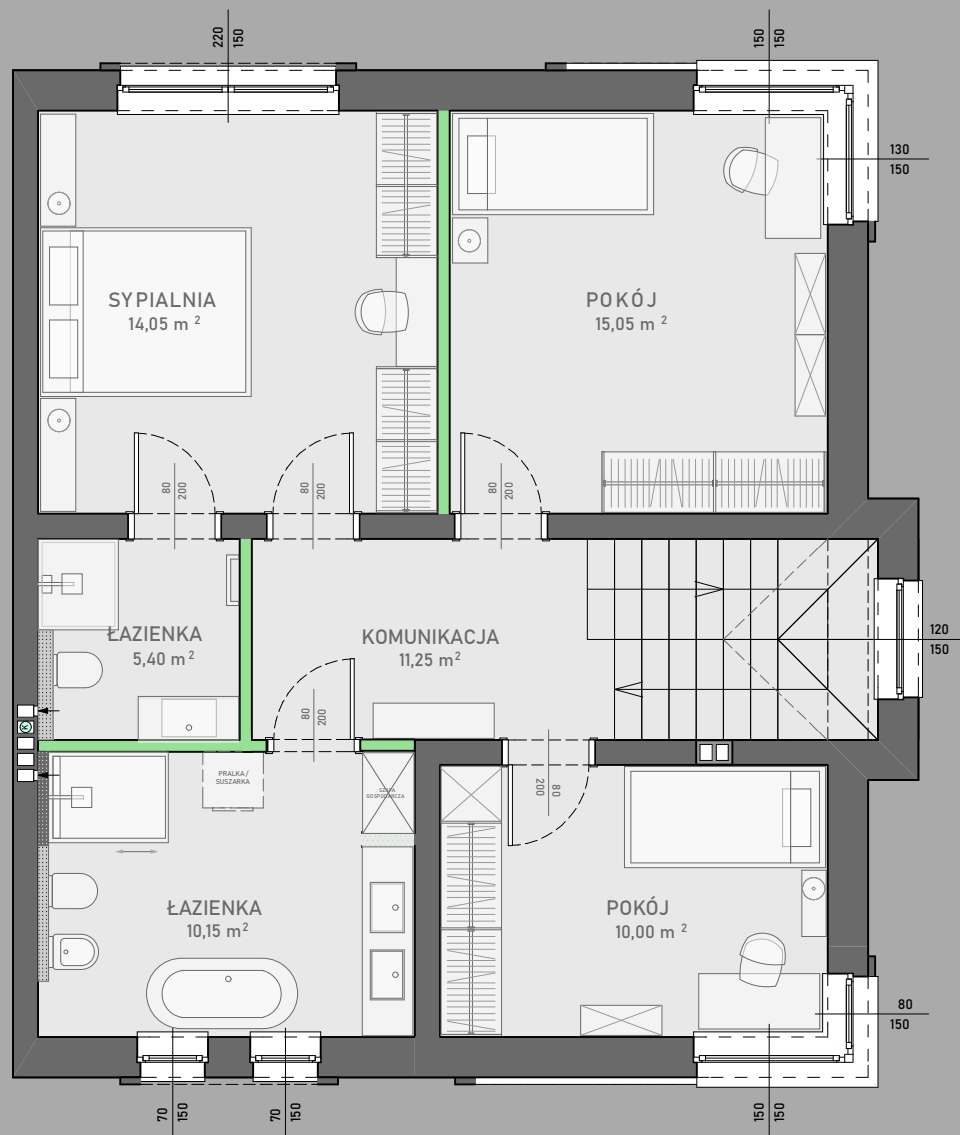

SKALA 1 : 75



BUDYNEK 6 - LOKAL B3

RZUT PIĘTRA

Metraż mieszkania

177,15 m²

PARTER

Pokój dzienny z
aneksem kuchennym

39,90 m²

Toaleta

2,75 m²

Wiatrołap

3,60 m²

Pokój

10,15 m²

Komunikacja

5,55 m²

PIĘTRO

Pokój

10,15 m²

Pokój

10,00 m²

Łazienka

5,40 m²

Komunikacja

11,25 m²

Pokój

14,05 m²

Pokój

15,05 m²

Schody

4,50 m²

PODDASZE

Poddasze

44,80 m²

63,30 m² pow. netto

WARIANT FUNKCJONALNY PIĘTRA Z DWOMA POKOJAMI, DUŻĄ SYPIALNIĄ Z WŁASNĄ ŁAZIENKĄ ORAZ DUŻYM SALONEM KĄPIELOWYM

Ze względu na trwające prace projektowe i budowlane podane wymiary i powierzchnie pomieszczeń oraz lokalizacje urządzeń sanitarnych mogą ulec zmianie. Prezentowane, przykładowe wykończenie i wyposażenie lokali ma charakter poglądowy i nie stanowi zobowiązania umownego dewelopera.

BUDYNEK 6 - LOKAL B3

RZUT PODDASZA

Metraż mieszkania

177,15 m²

PARTER

Pokój dzienny z
aneksem kuchennym

39,90 m²

Toaleta

2,75 m²

Wiatrołap

3,60 m²

Pokój

10,15 m²

Komunikacja

5,55 m²

PIĘTRO

Pokój

10,15 m²

Pokój

10,00 m²

Łazienka

5,40 m²

Komunikacja

11,25 m²

Pokój

14,05 m²

Pokój

15,05 m²

Schody


4,50 m²

PODDASZE

Poddasze

44,80 m²

63,30 m² pow. netto

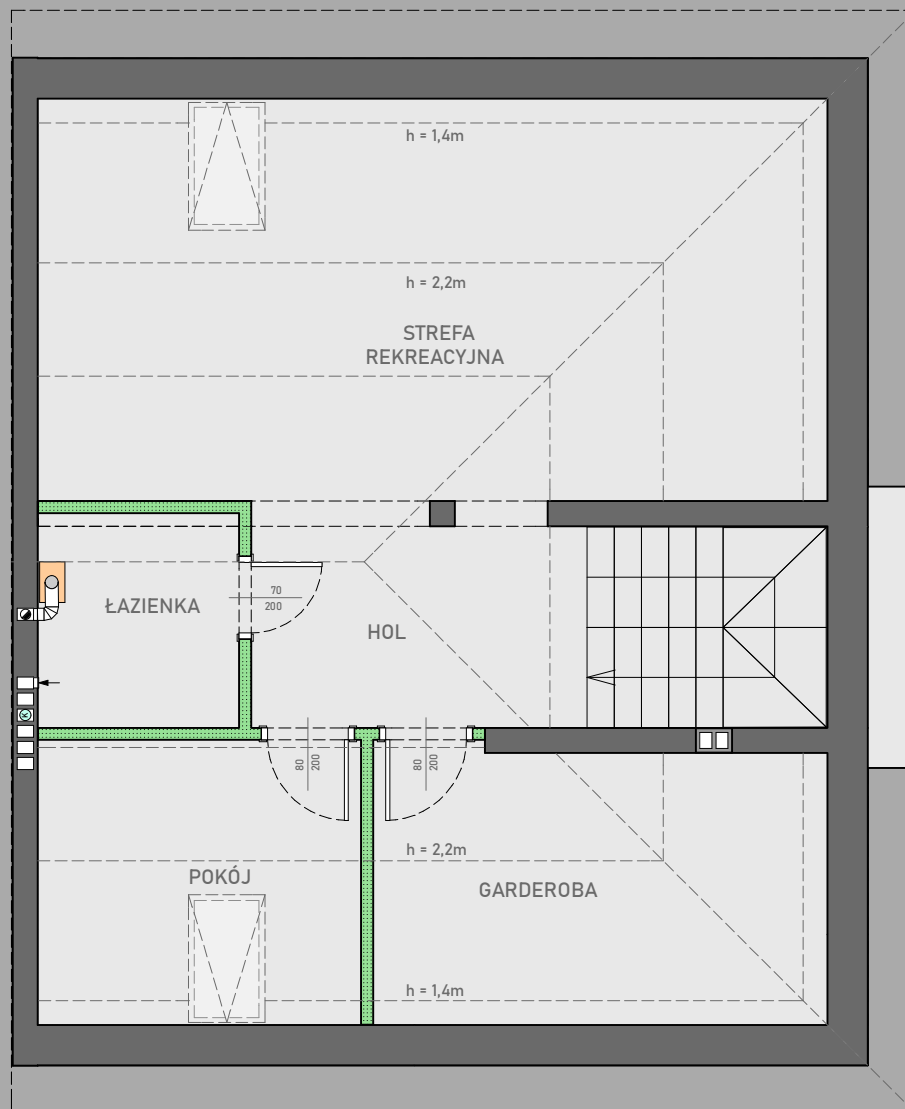

SKALA 1 : 75



PRZYKŁADOWY SCHEMAT FUNKCJONALNY PODDASZA Z SALĄ REKREACYJNĄ, POKOJEM GOŚCINNYM, GARDEROBĄ I ŁAZIENKĄ

Ze względu na trwające prace projektowe i budowlane podane wymiary i powierzchnie pomieszczeń oraz lokalizacje urządzeń sanitarnych mogą ulec zmianie. Prezentowane, przykładowe wykończenie i wyposażenie lokali ma charakter poglądowy i nie stanowi zobowiązania umownego dewelopera.